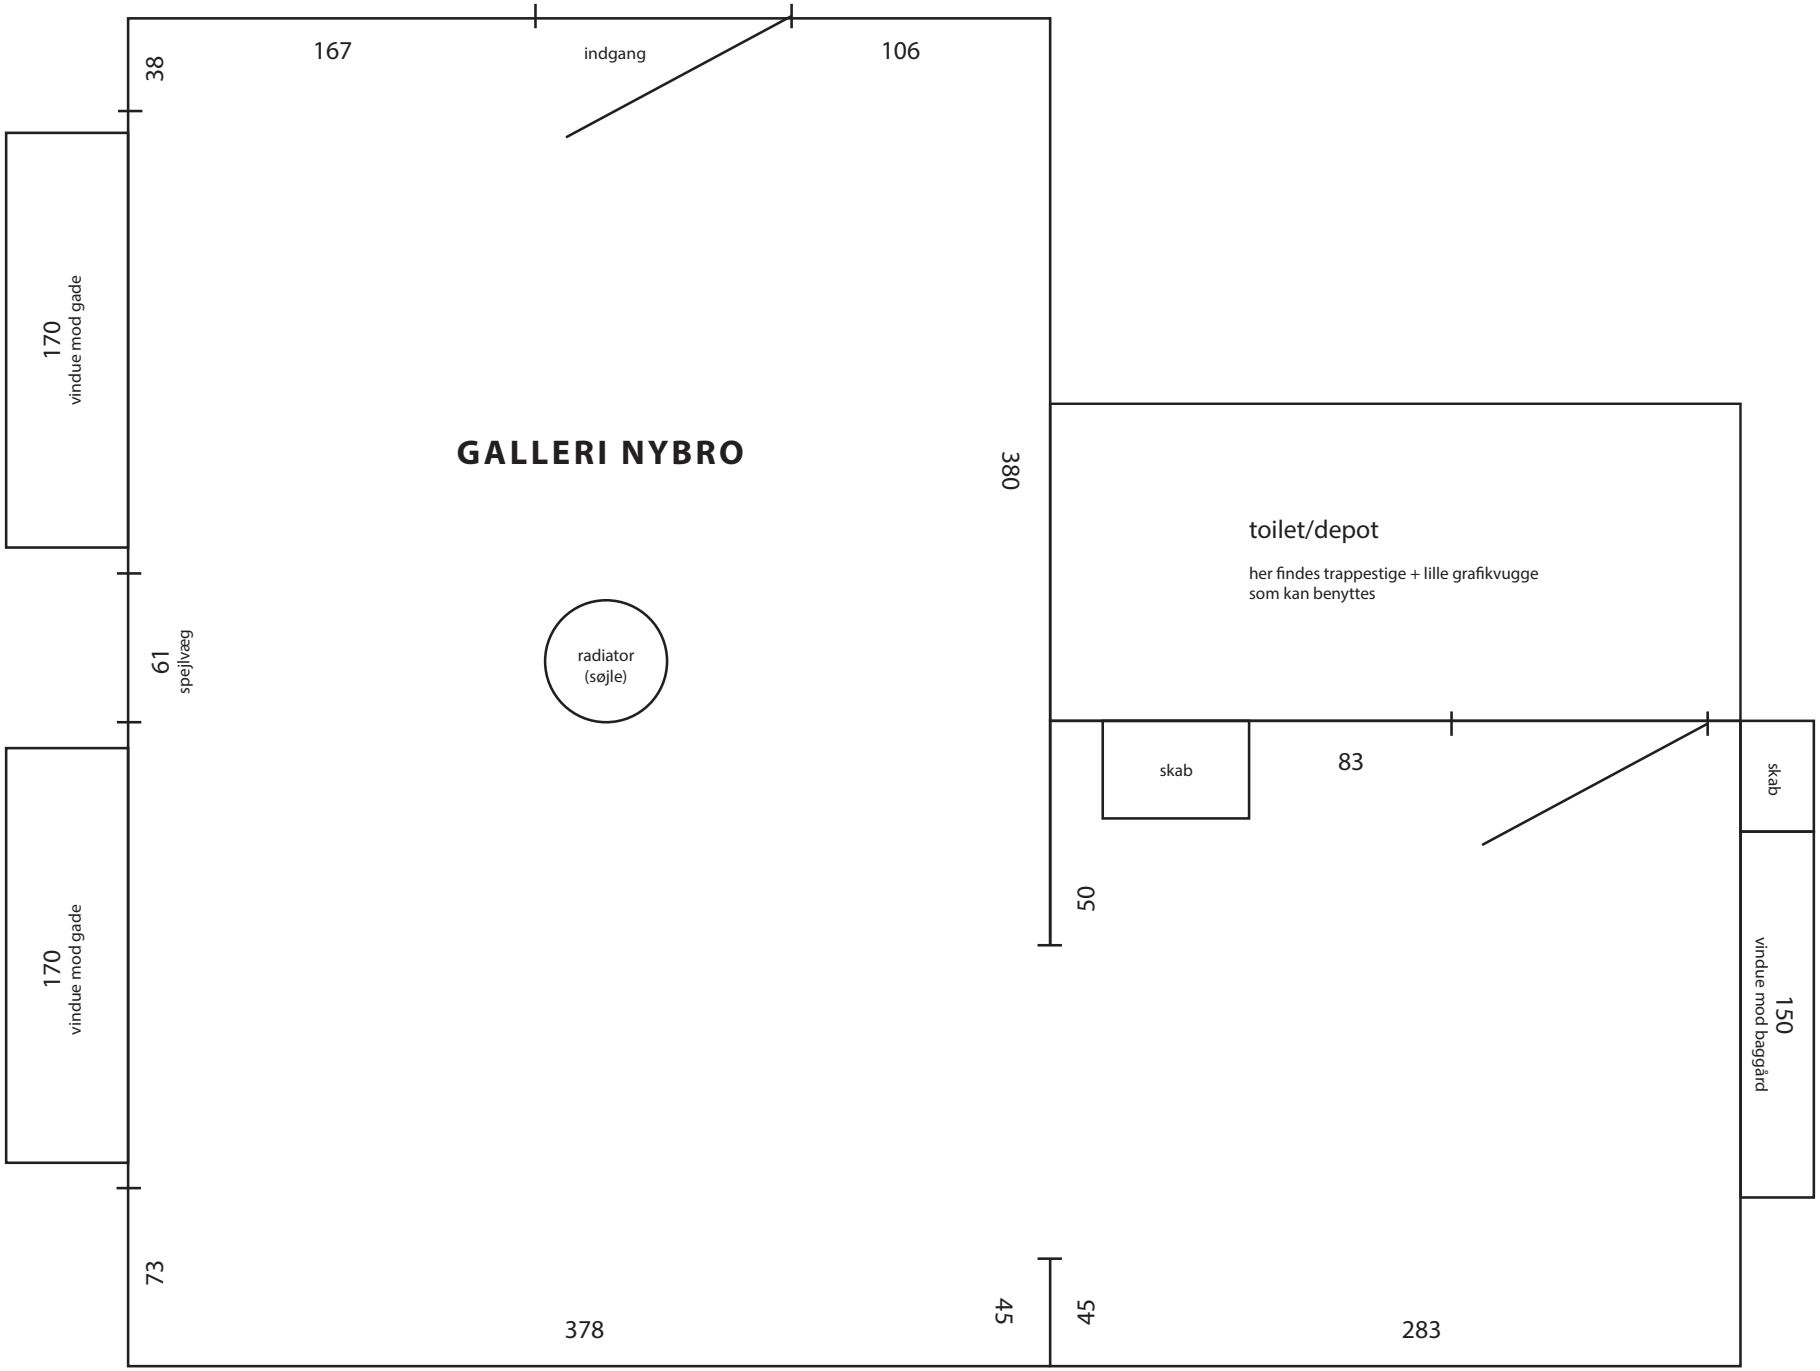
GALLERI NYBRO
167
indgang
106
38
170
vindue mod gade
61
spejlvæg
170
vindue mod gade
73
378
radiator
(søjle)
380
toilet/depot
her findes trappestige + lille grafikvugge
som kan benyttes
skab
83
skab
50
150
vindue mod baggård
45
45
283